



Schnitt A-A_1:100

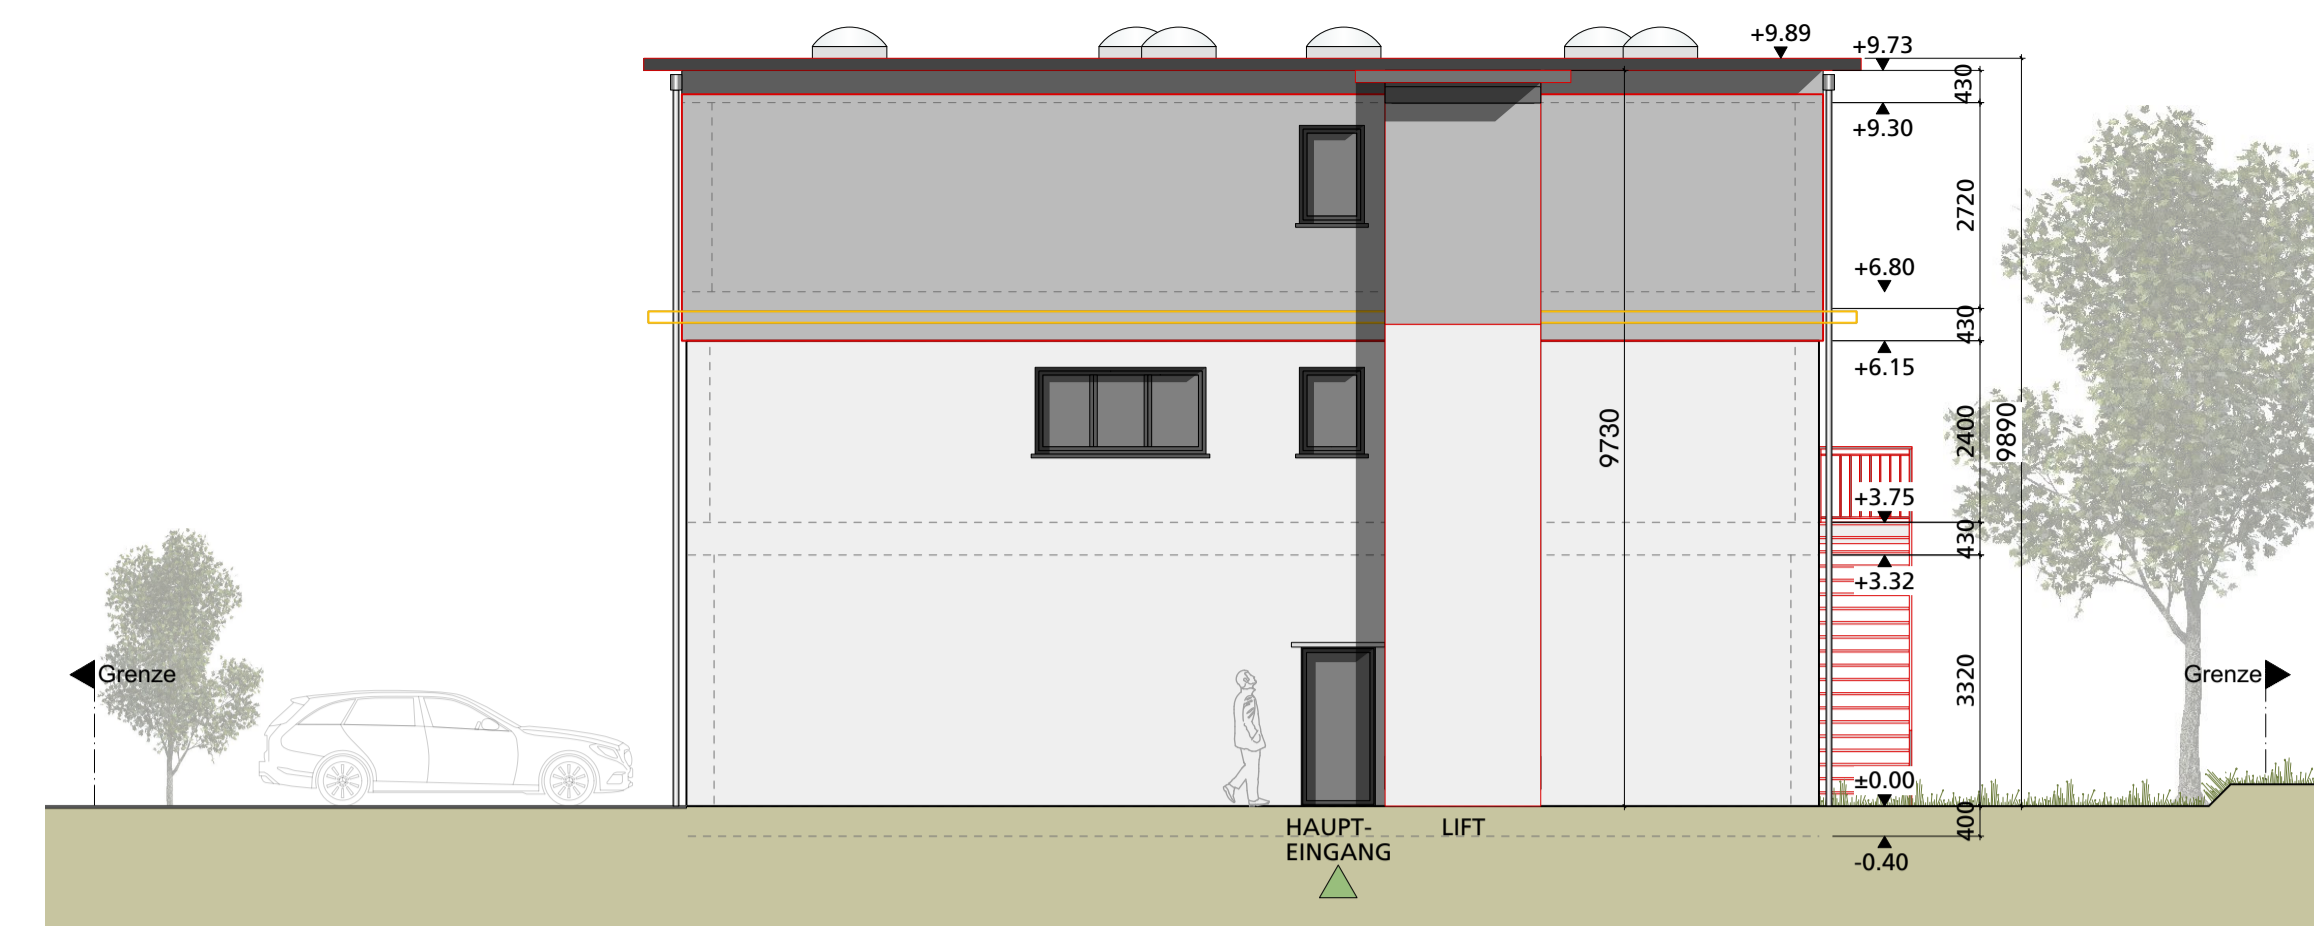

Ansicht Nord_1:100



Ansicht Süd_1:100

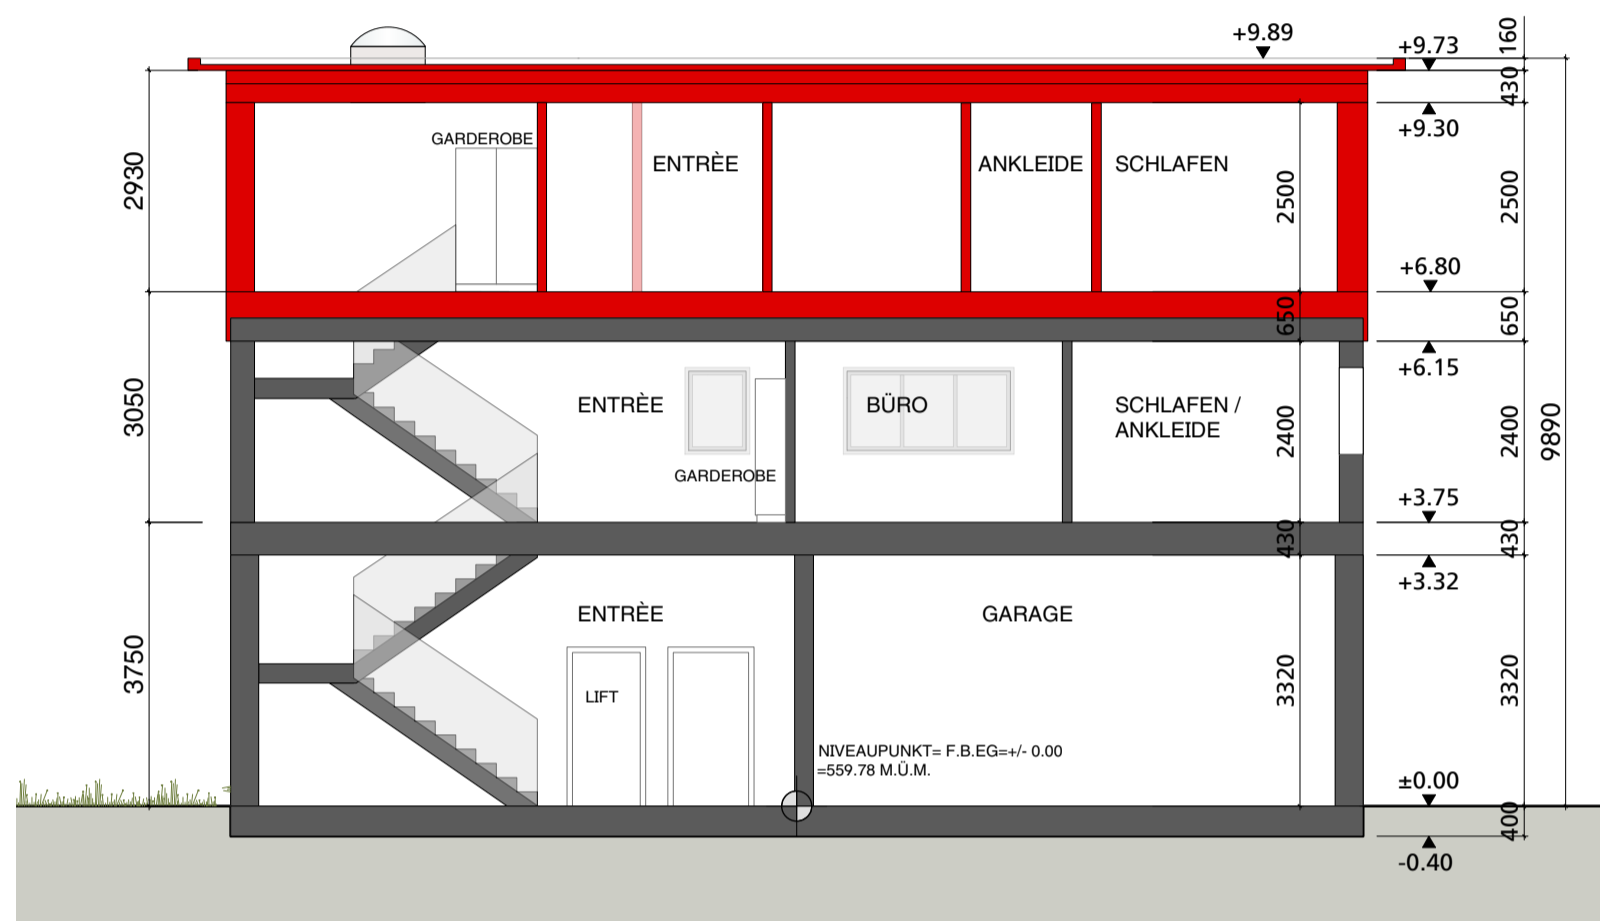



Schnitt B-B_1:100



Ansicht Süd_1:100



Ansicht West_1:100

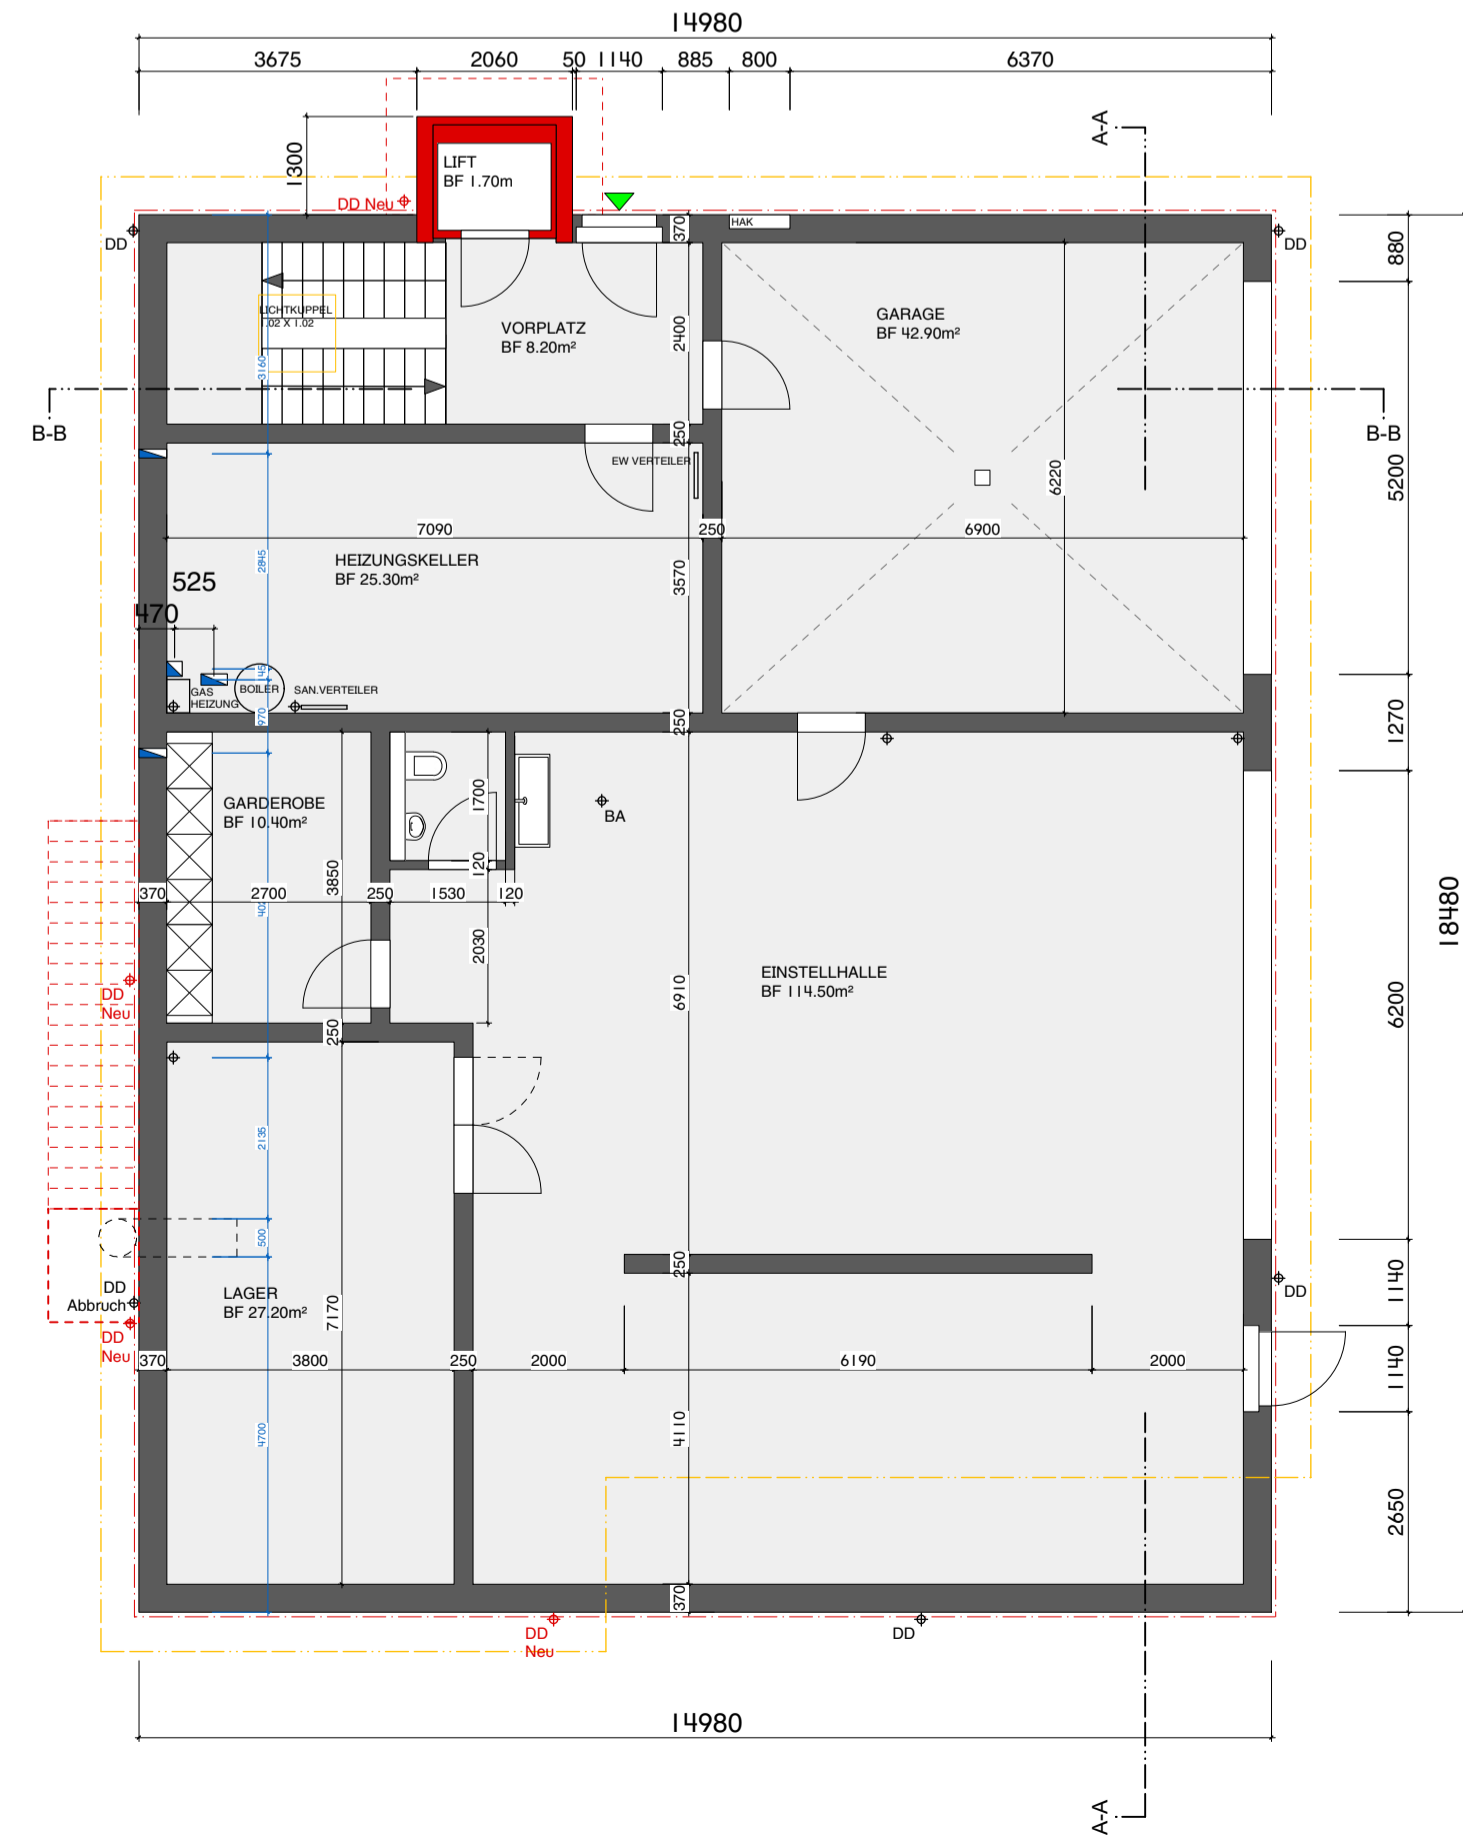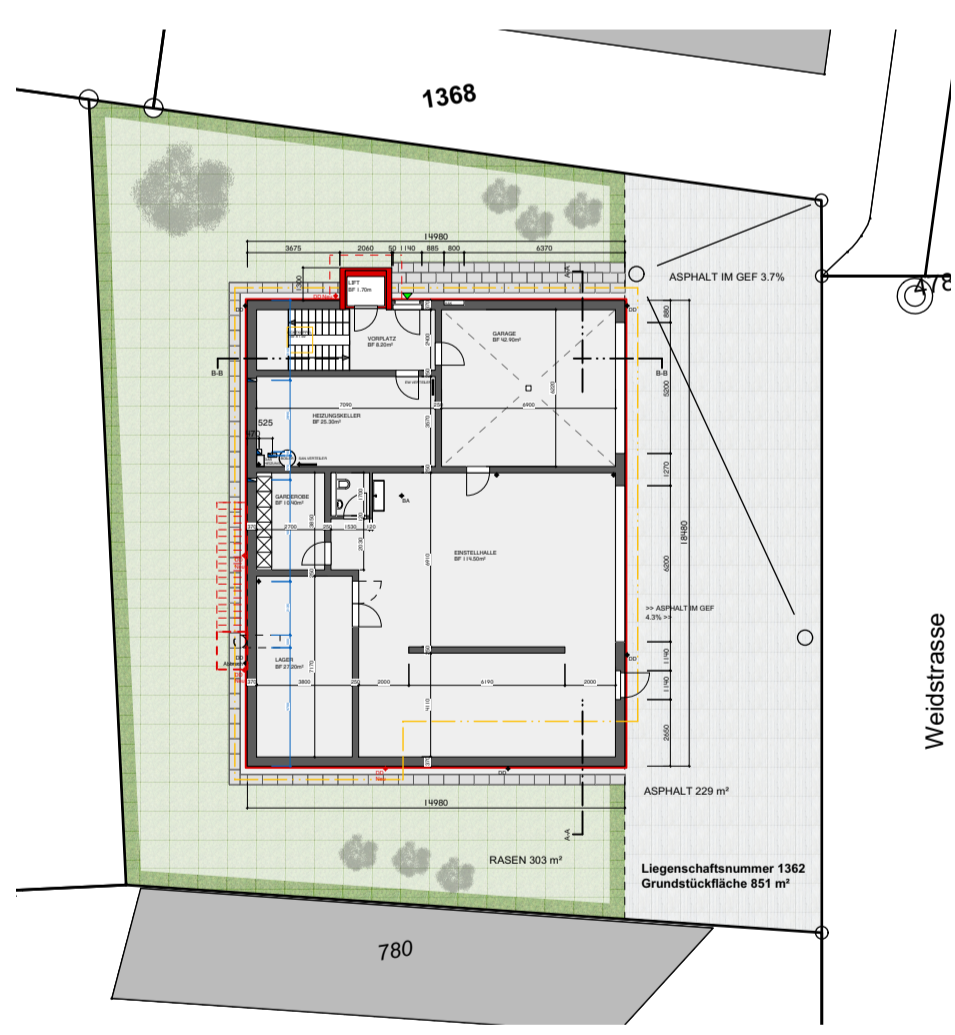

Grundriss Erdgeschoss_1:100



Grundriss 1. Obergeschoss_1:100



Grundriss 2. Obergeschoss_1:100