






Ansicht West (Blick von Herisauerstrasse)

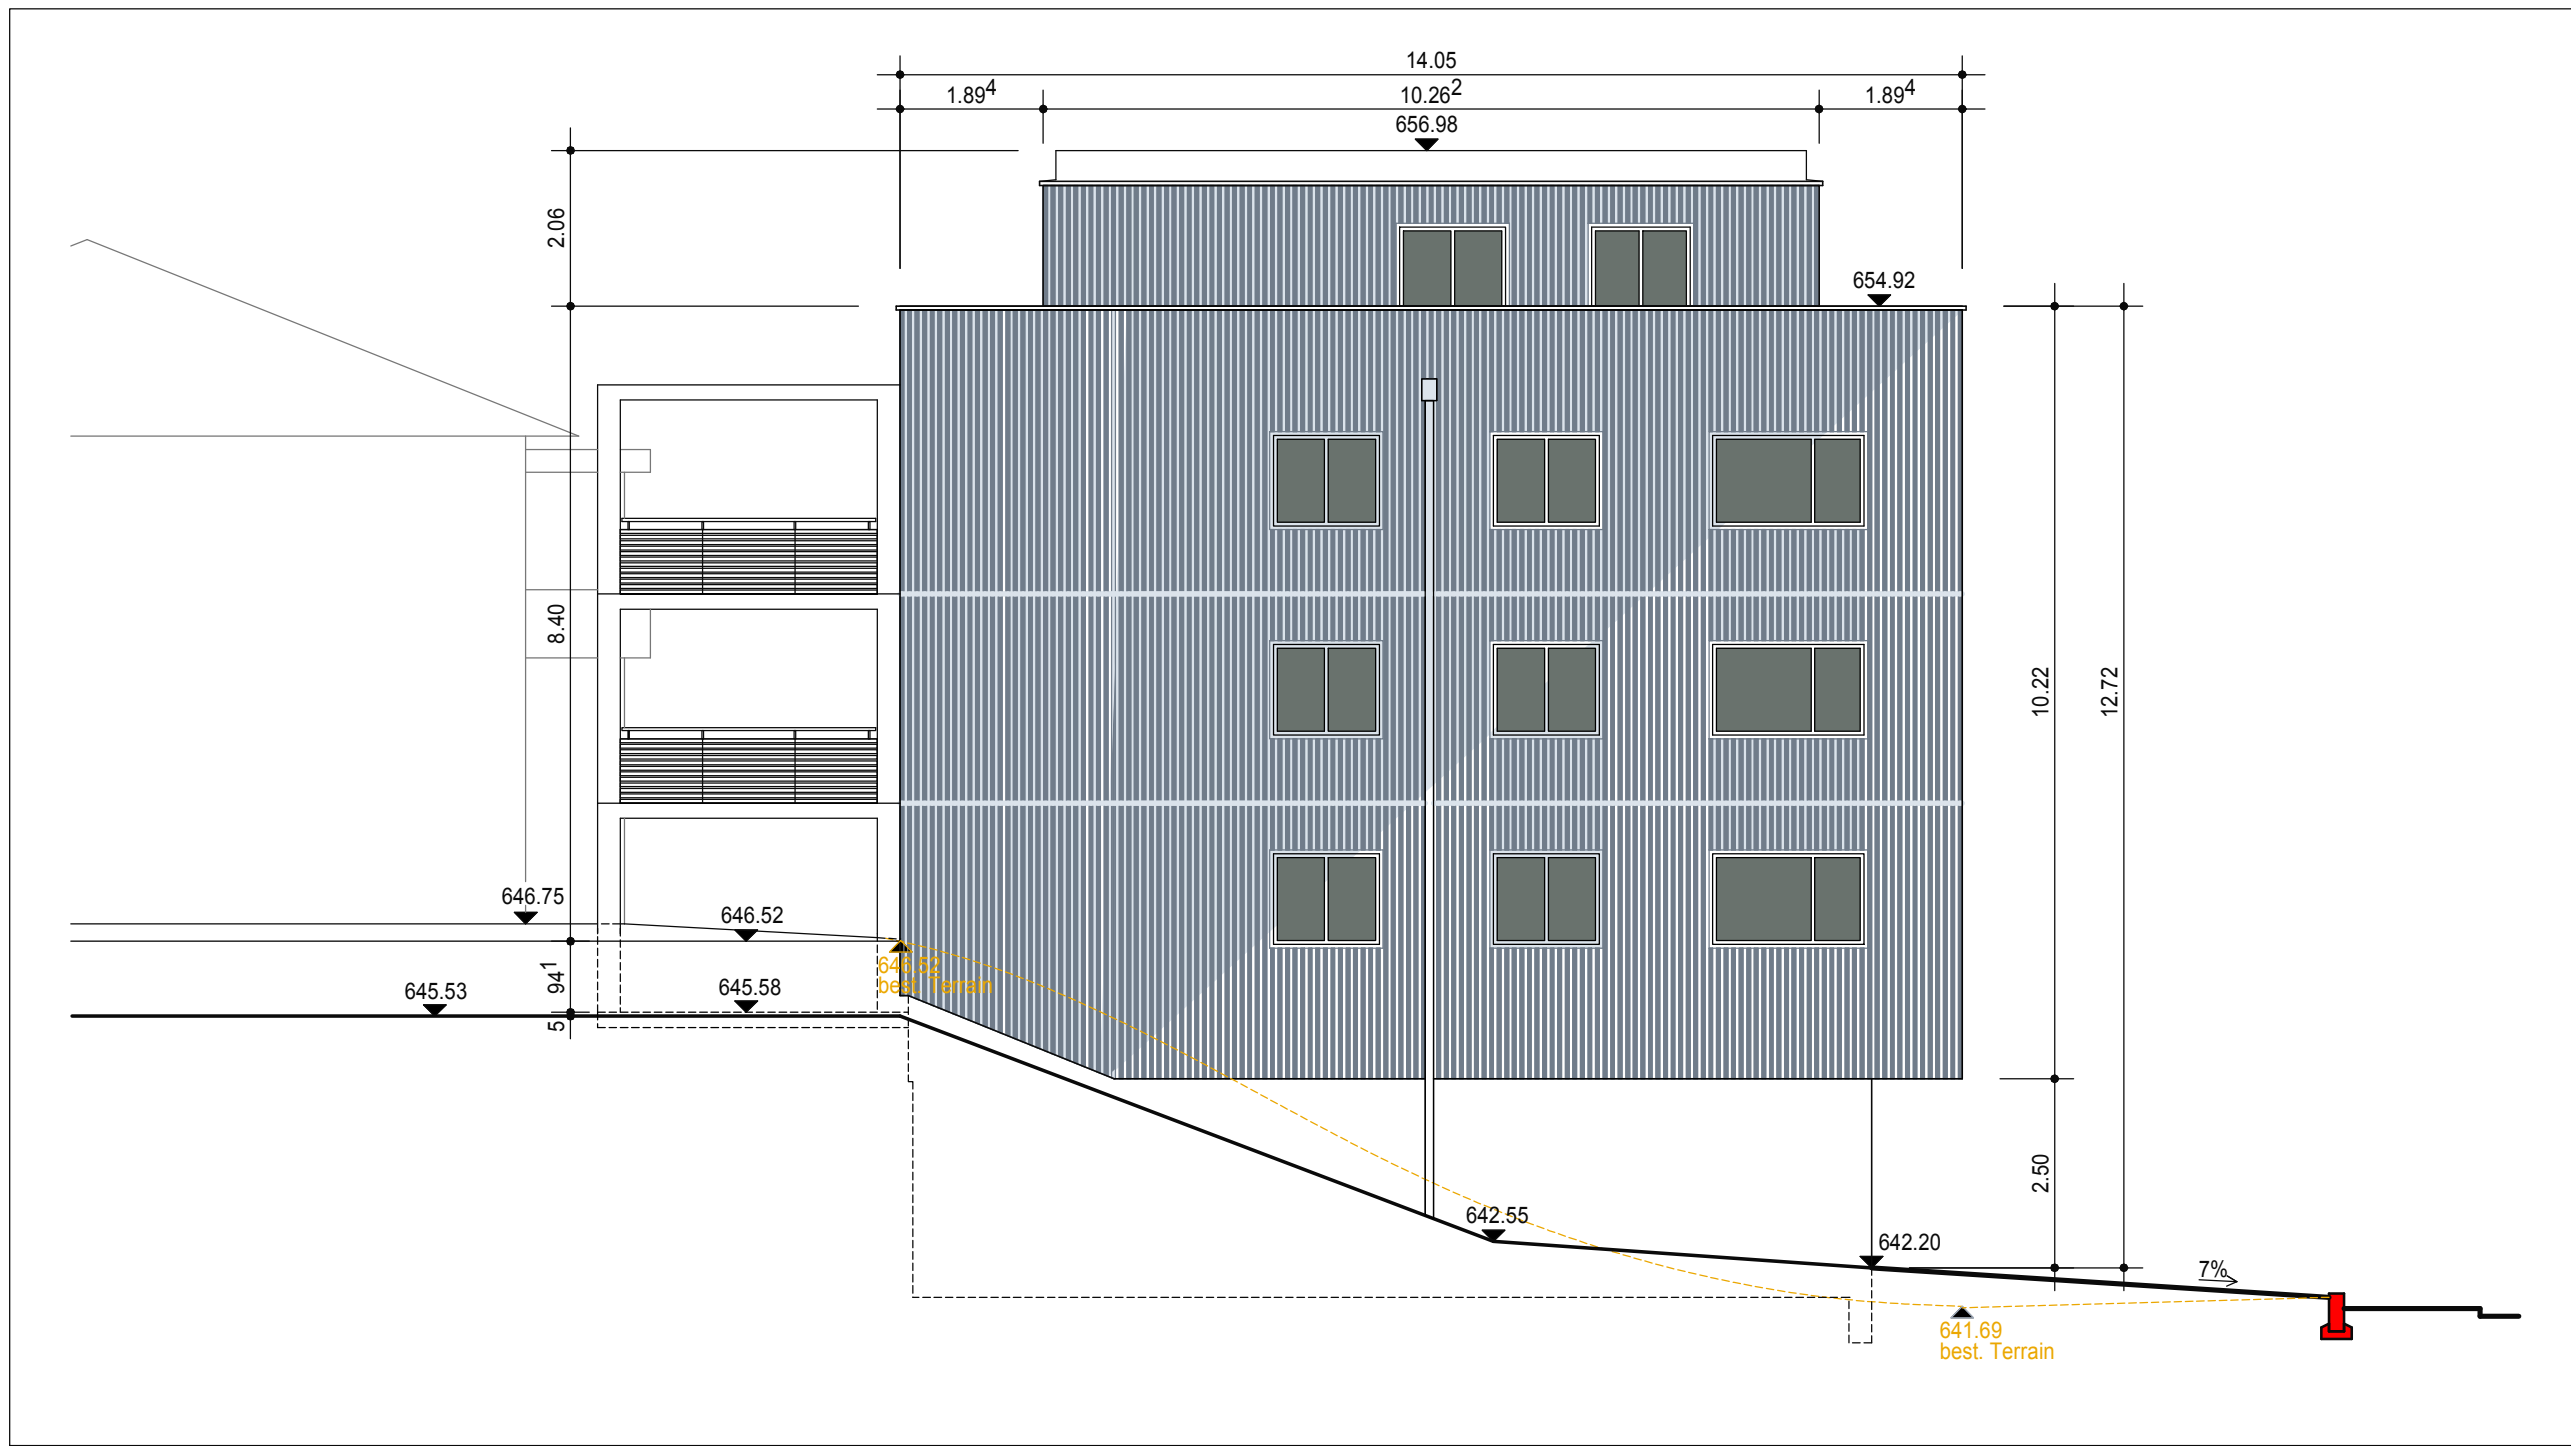


Ansicht Süd v1 Brüstung 90cm

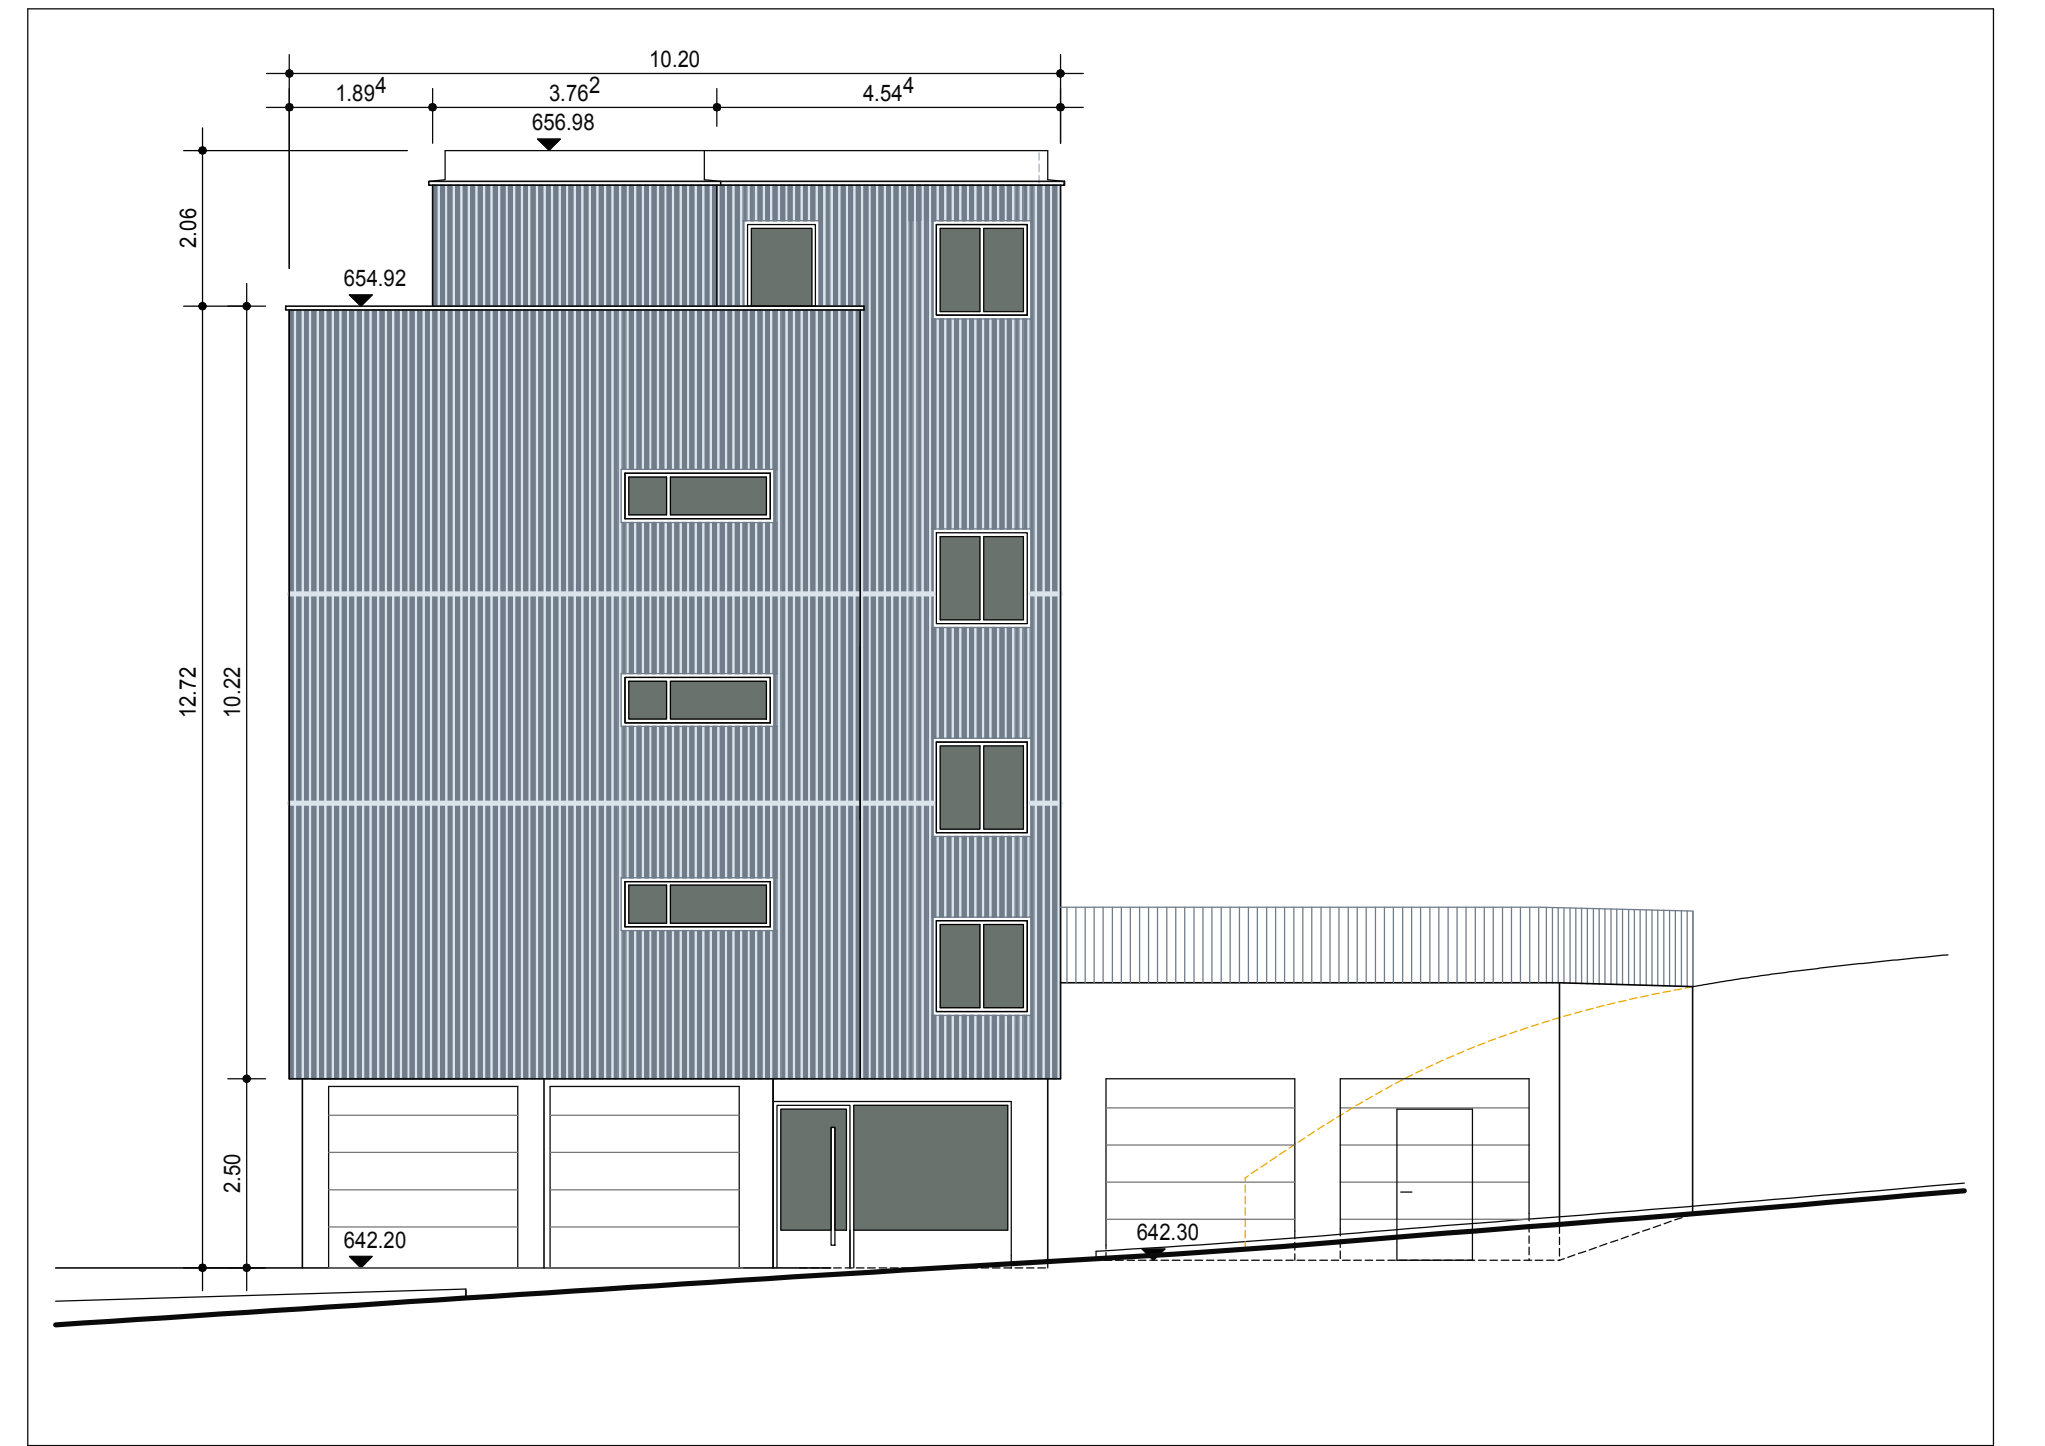

Ansicht Ost

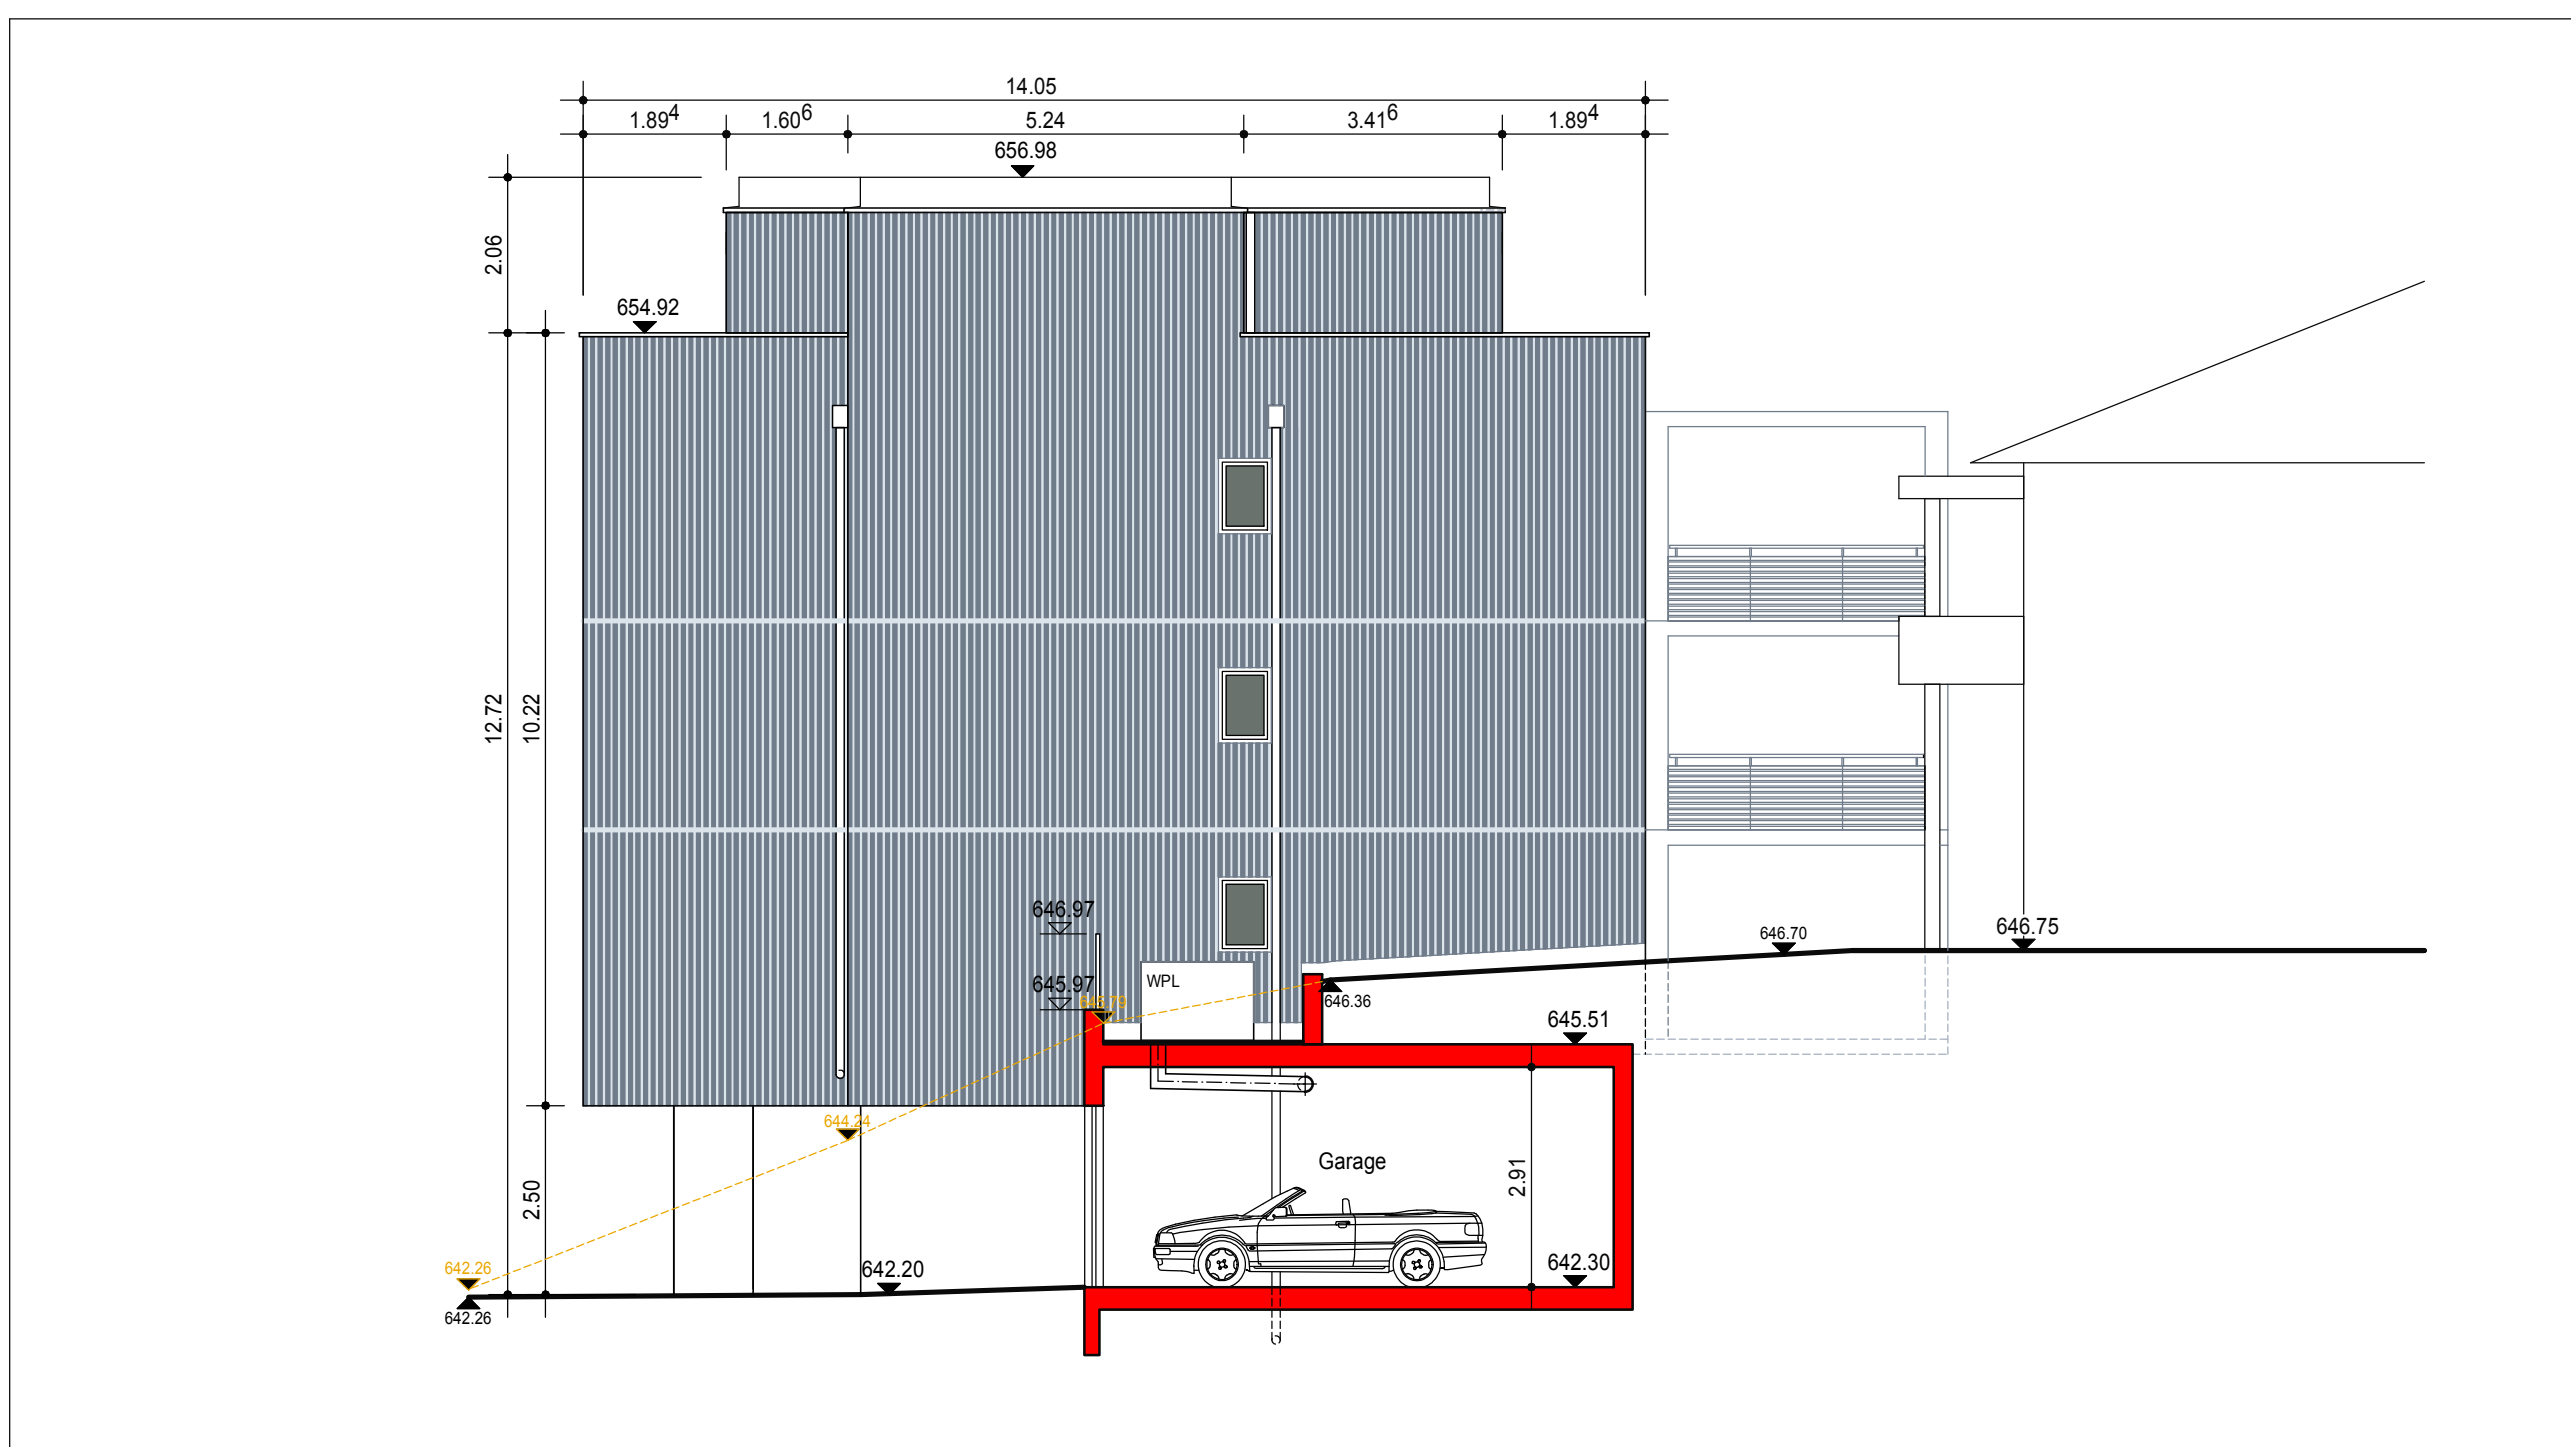

Ansicht Nord

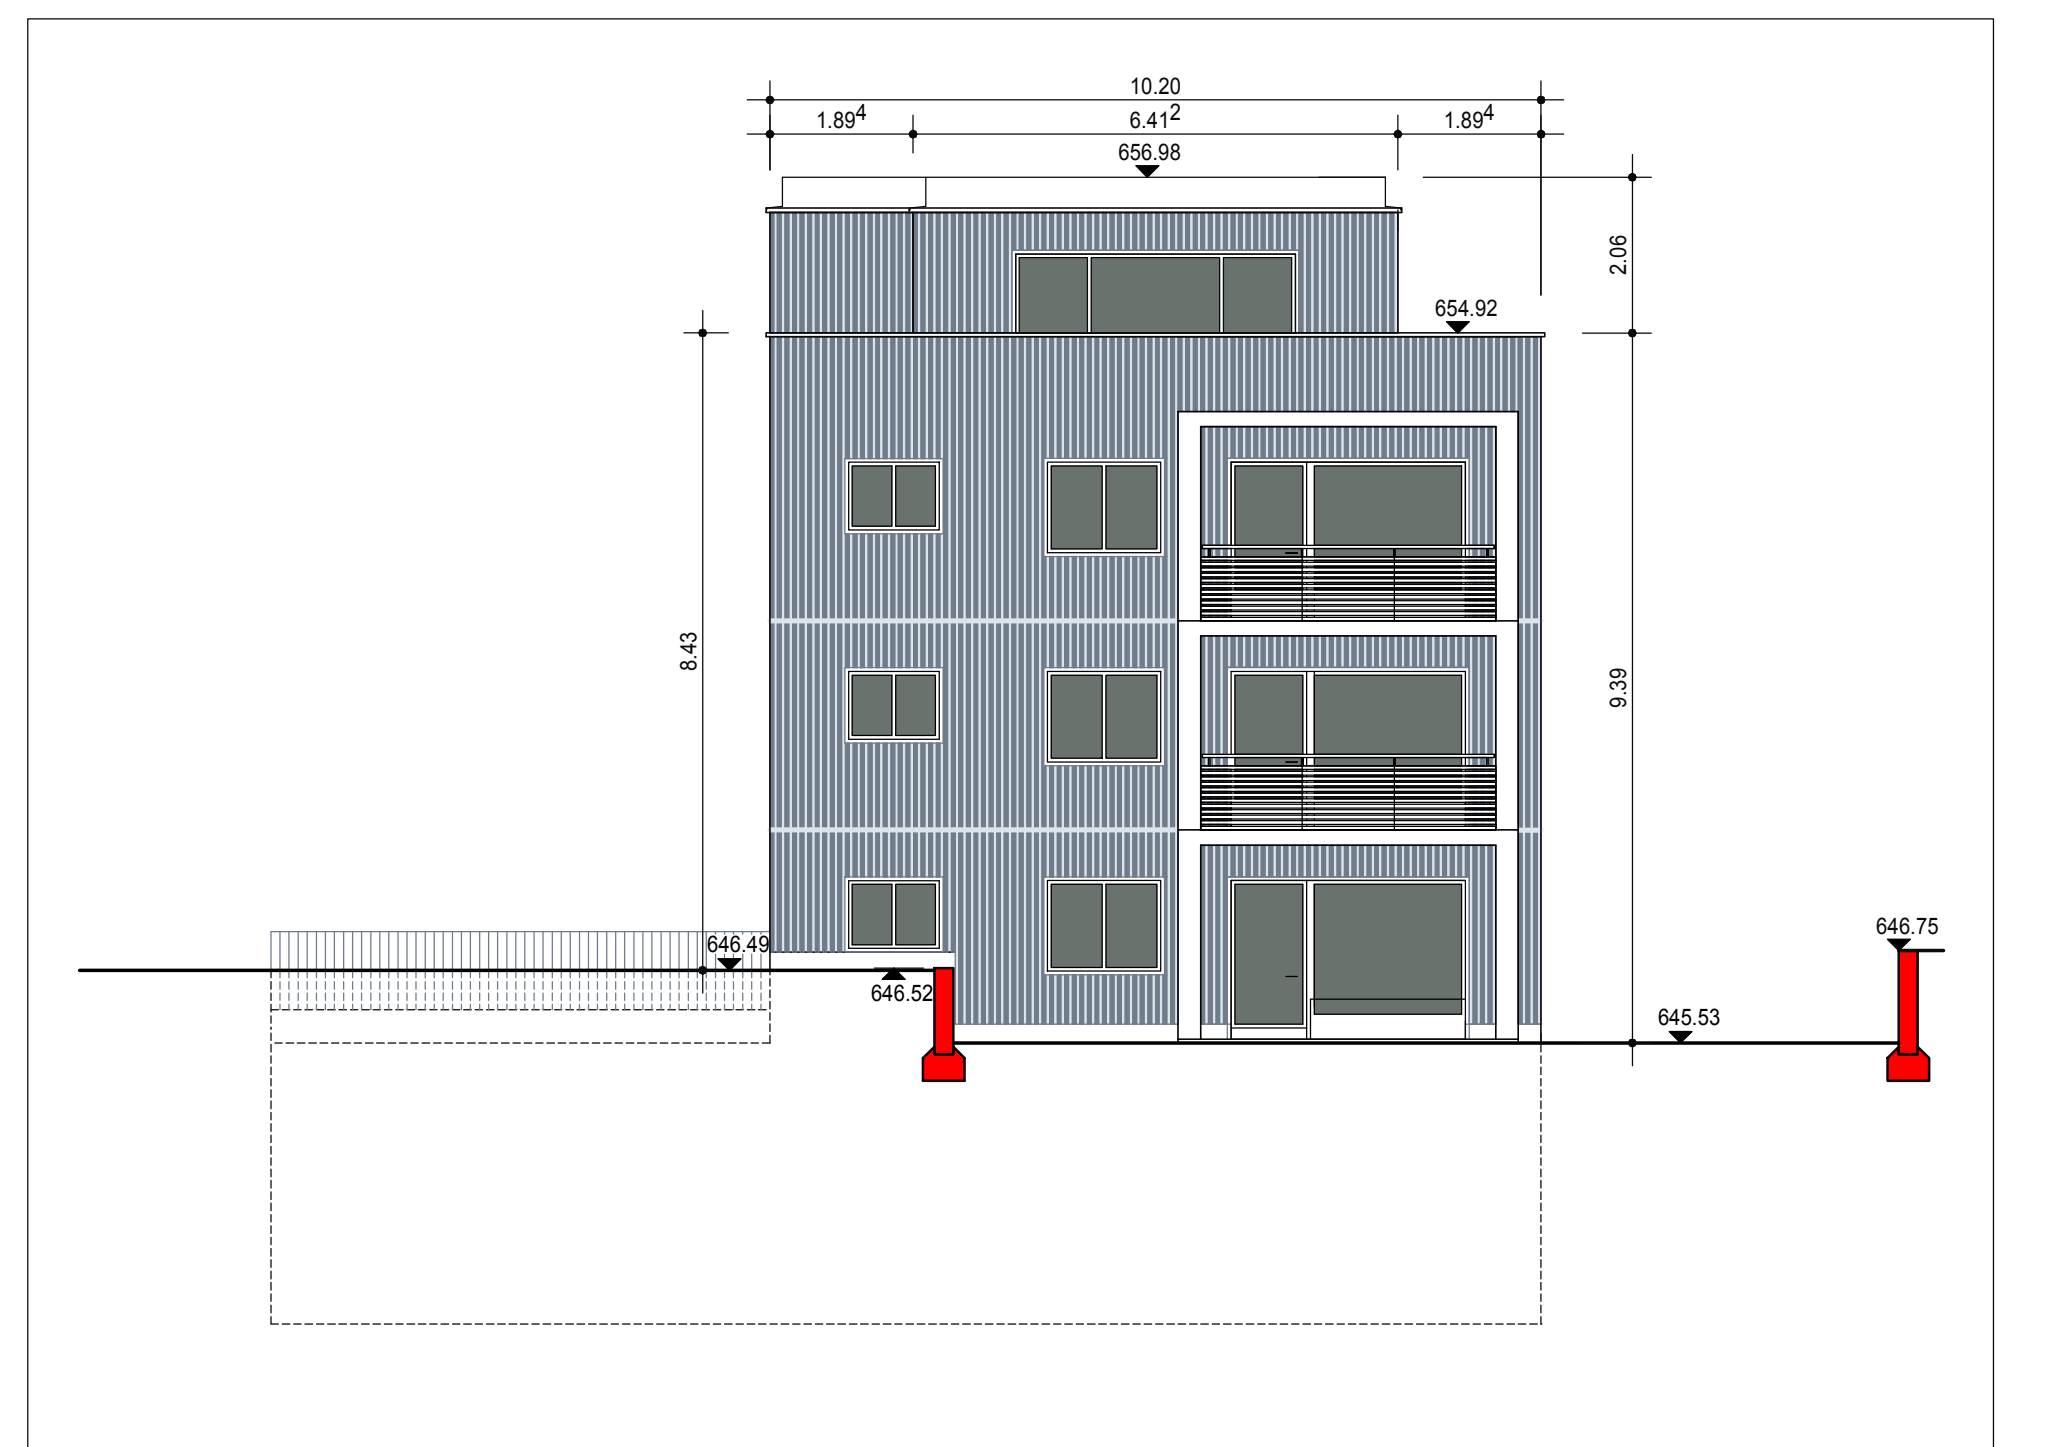

Ansicht West